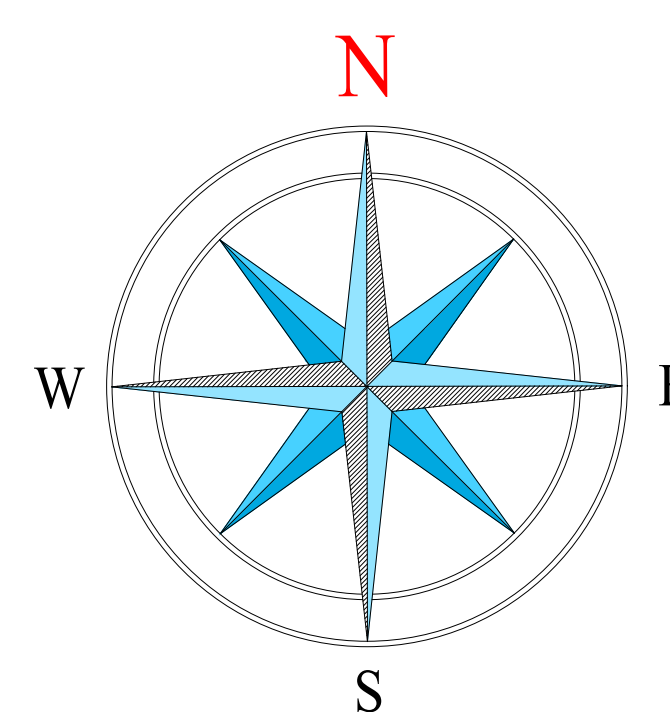


Кадастровый квартал
15:09:0040902


$$\frac{N_0}{\text{г}} \text{ от } \frac{20}{\text{г}}.$$


	СуществующиеЗУ
	Забор металлический
	Формируемые ЗУ
	Придомовые территории
	Номер ЗУ
	Газон
	Здания и сооружения
	Высотные отметки
	Парки, скверы, бульвары

- Система координат:МСК-15
- Система высот:Балтийская
- Максимальный размер формируемых ЗУ под гаражи не должен превышать 3,5/6 м
- Координаты формируемых ЗУ в приложении к проекту
- Красные линии утверждены ранее проектом планировки мкр"Новый город"

ЗУ	Название
ЗУ-1	В целях перераспределения

№ точки	Координаты	
	х	у
1	62596.4052	337002.4938
2	62986.3751	337407.4293
3	62947.3789	337465.4477
4	62870.0421	337465.4722
5	62752.1151	337379.8141
6	62654.9729	337339.5099
7	62621.9849	337318.4746
8	62454.3974	337289.5664
9	62380.5417	337216.0880

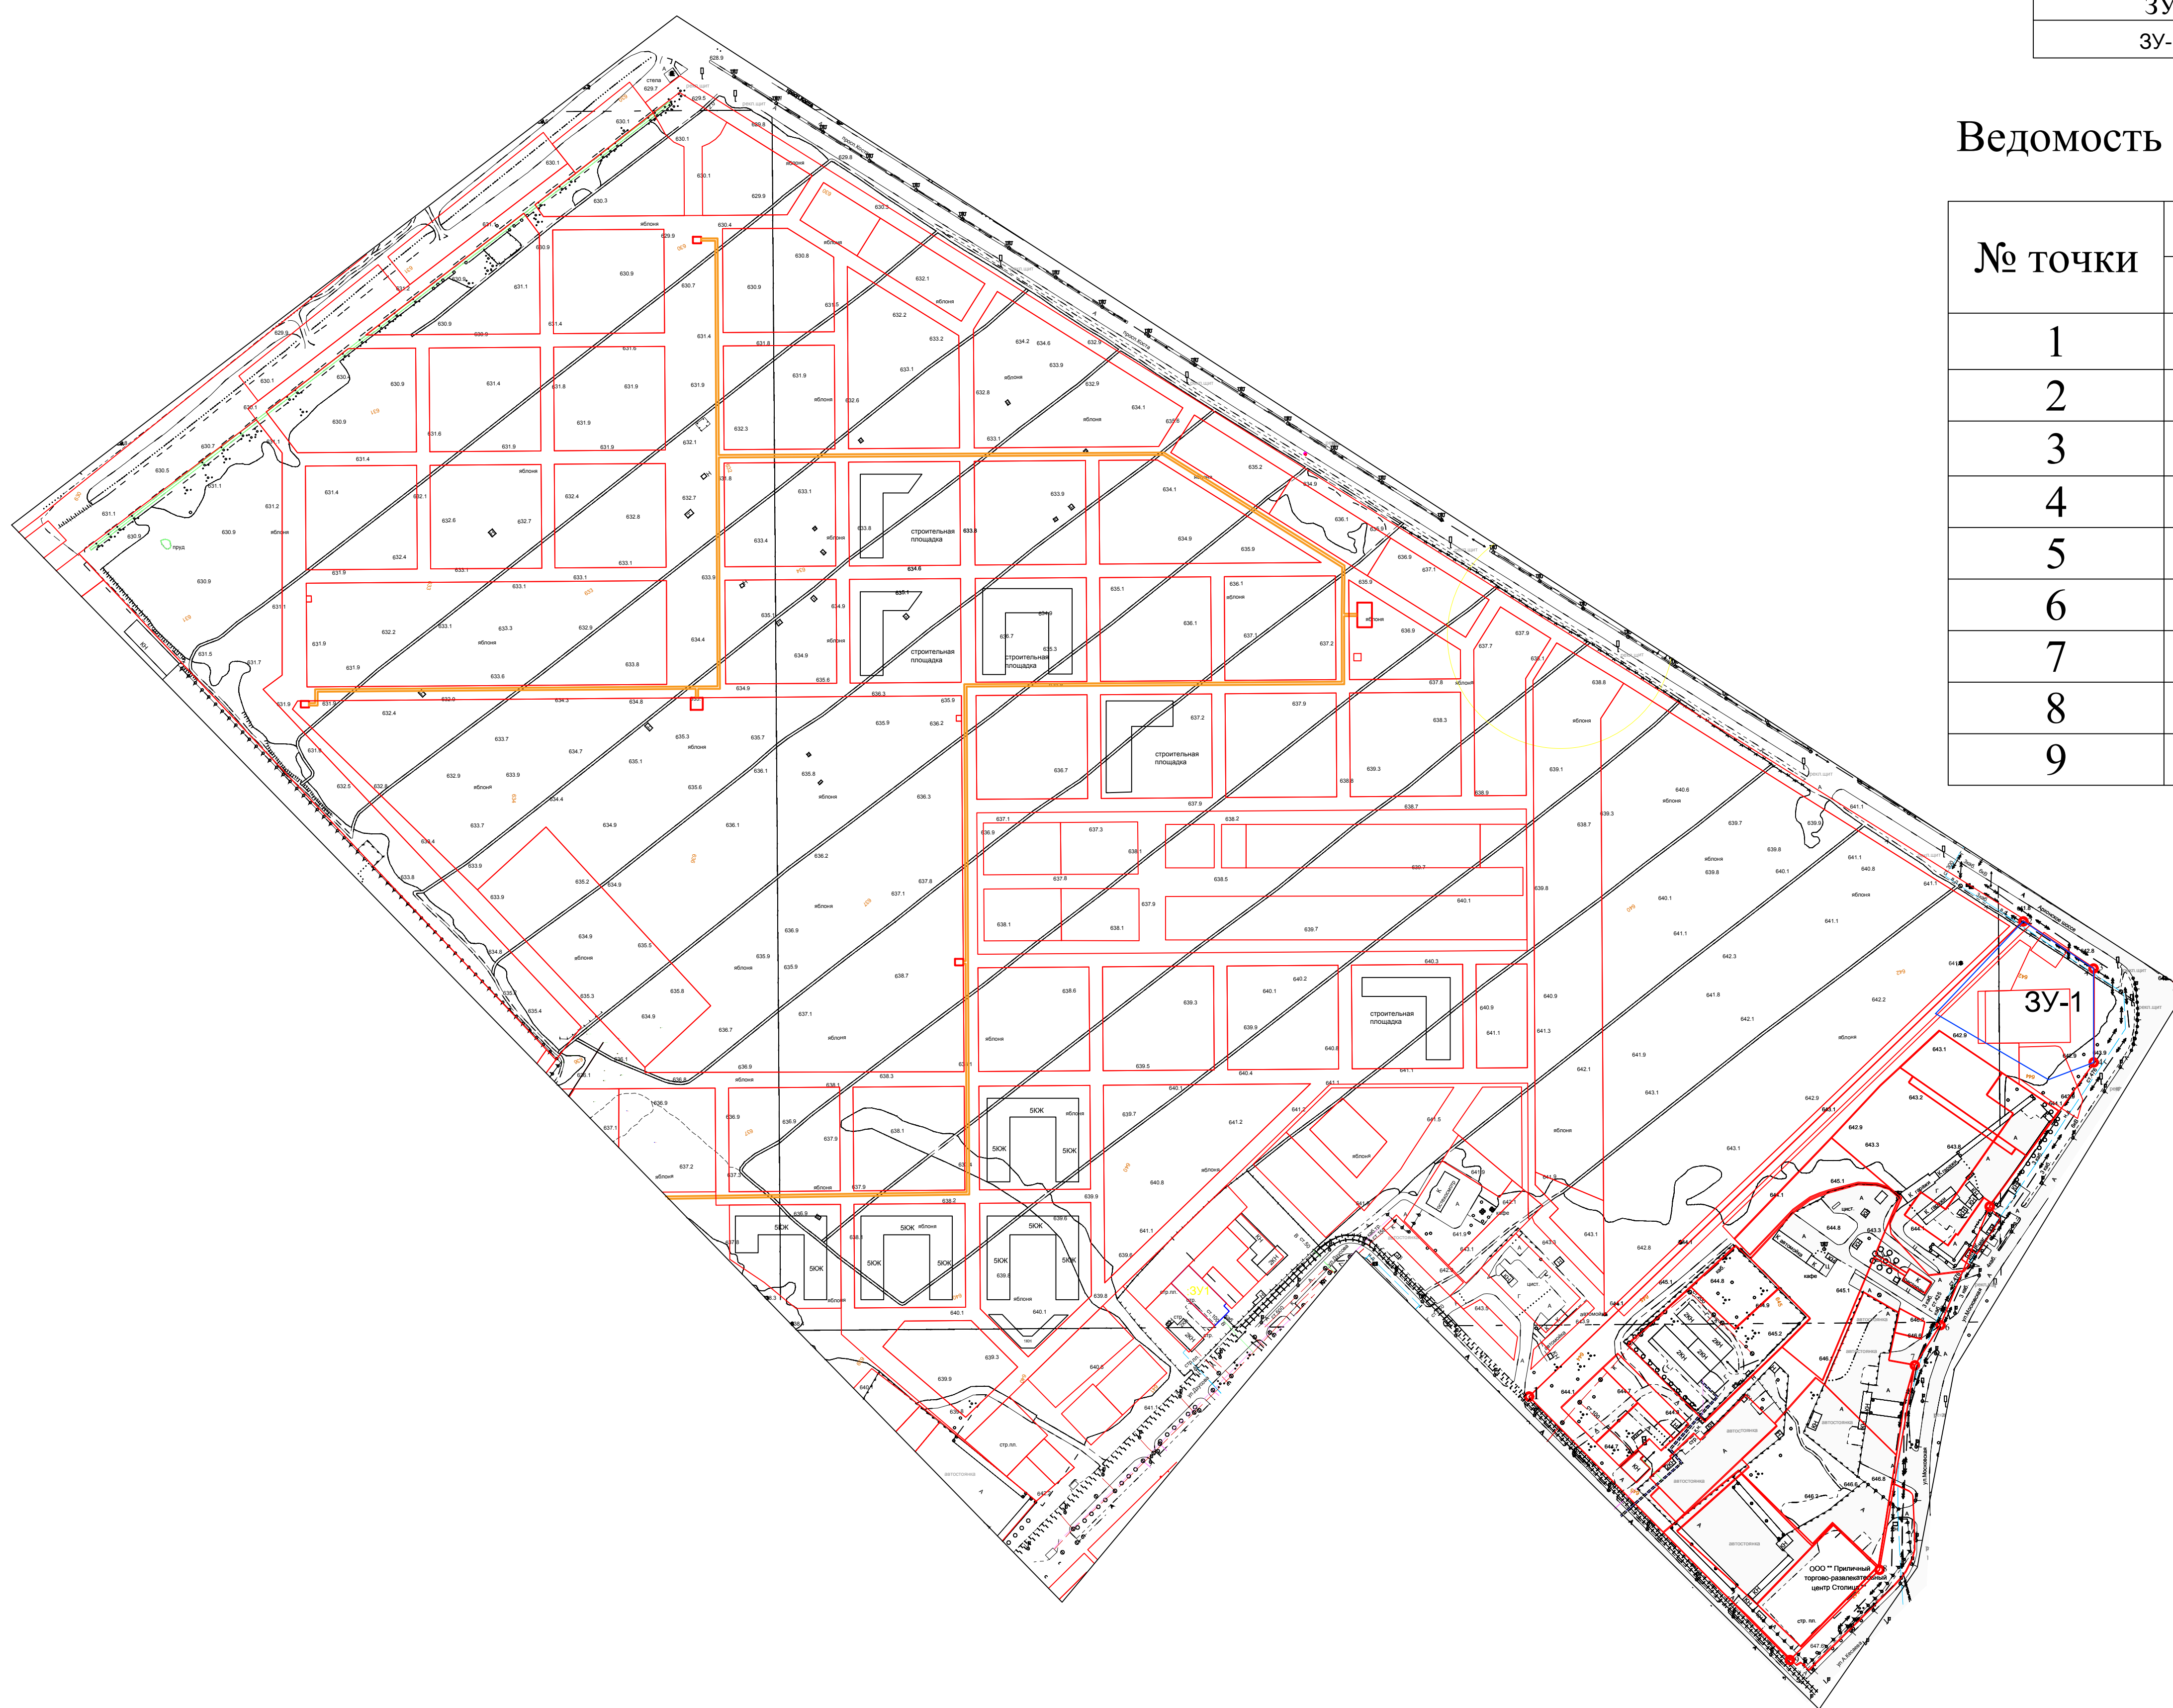[illegible]