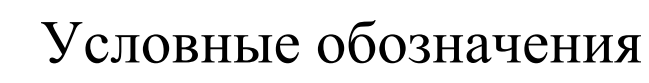
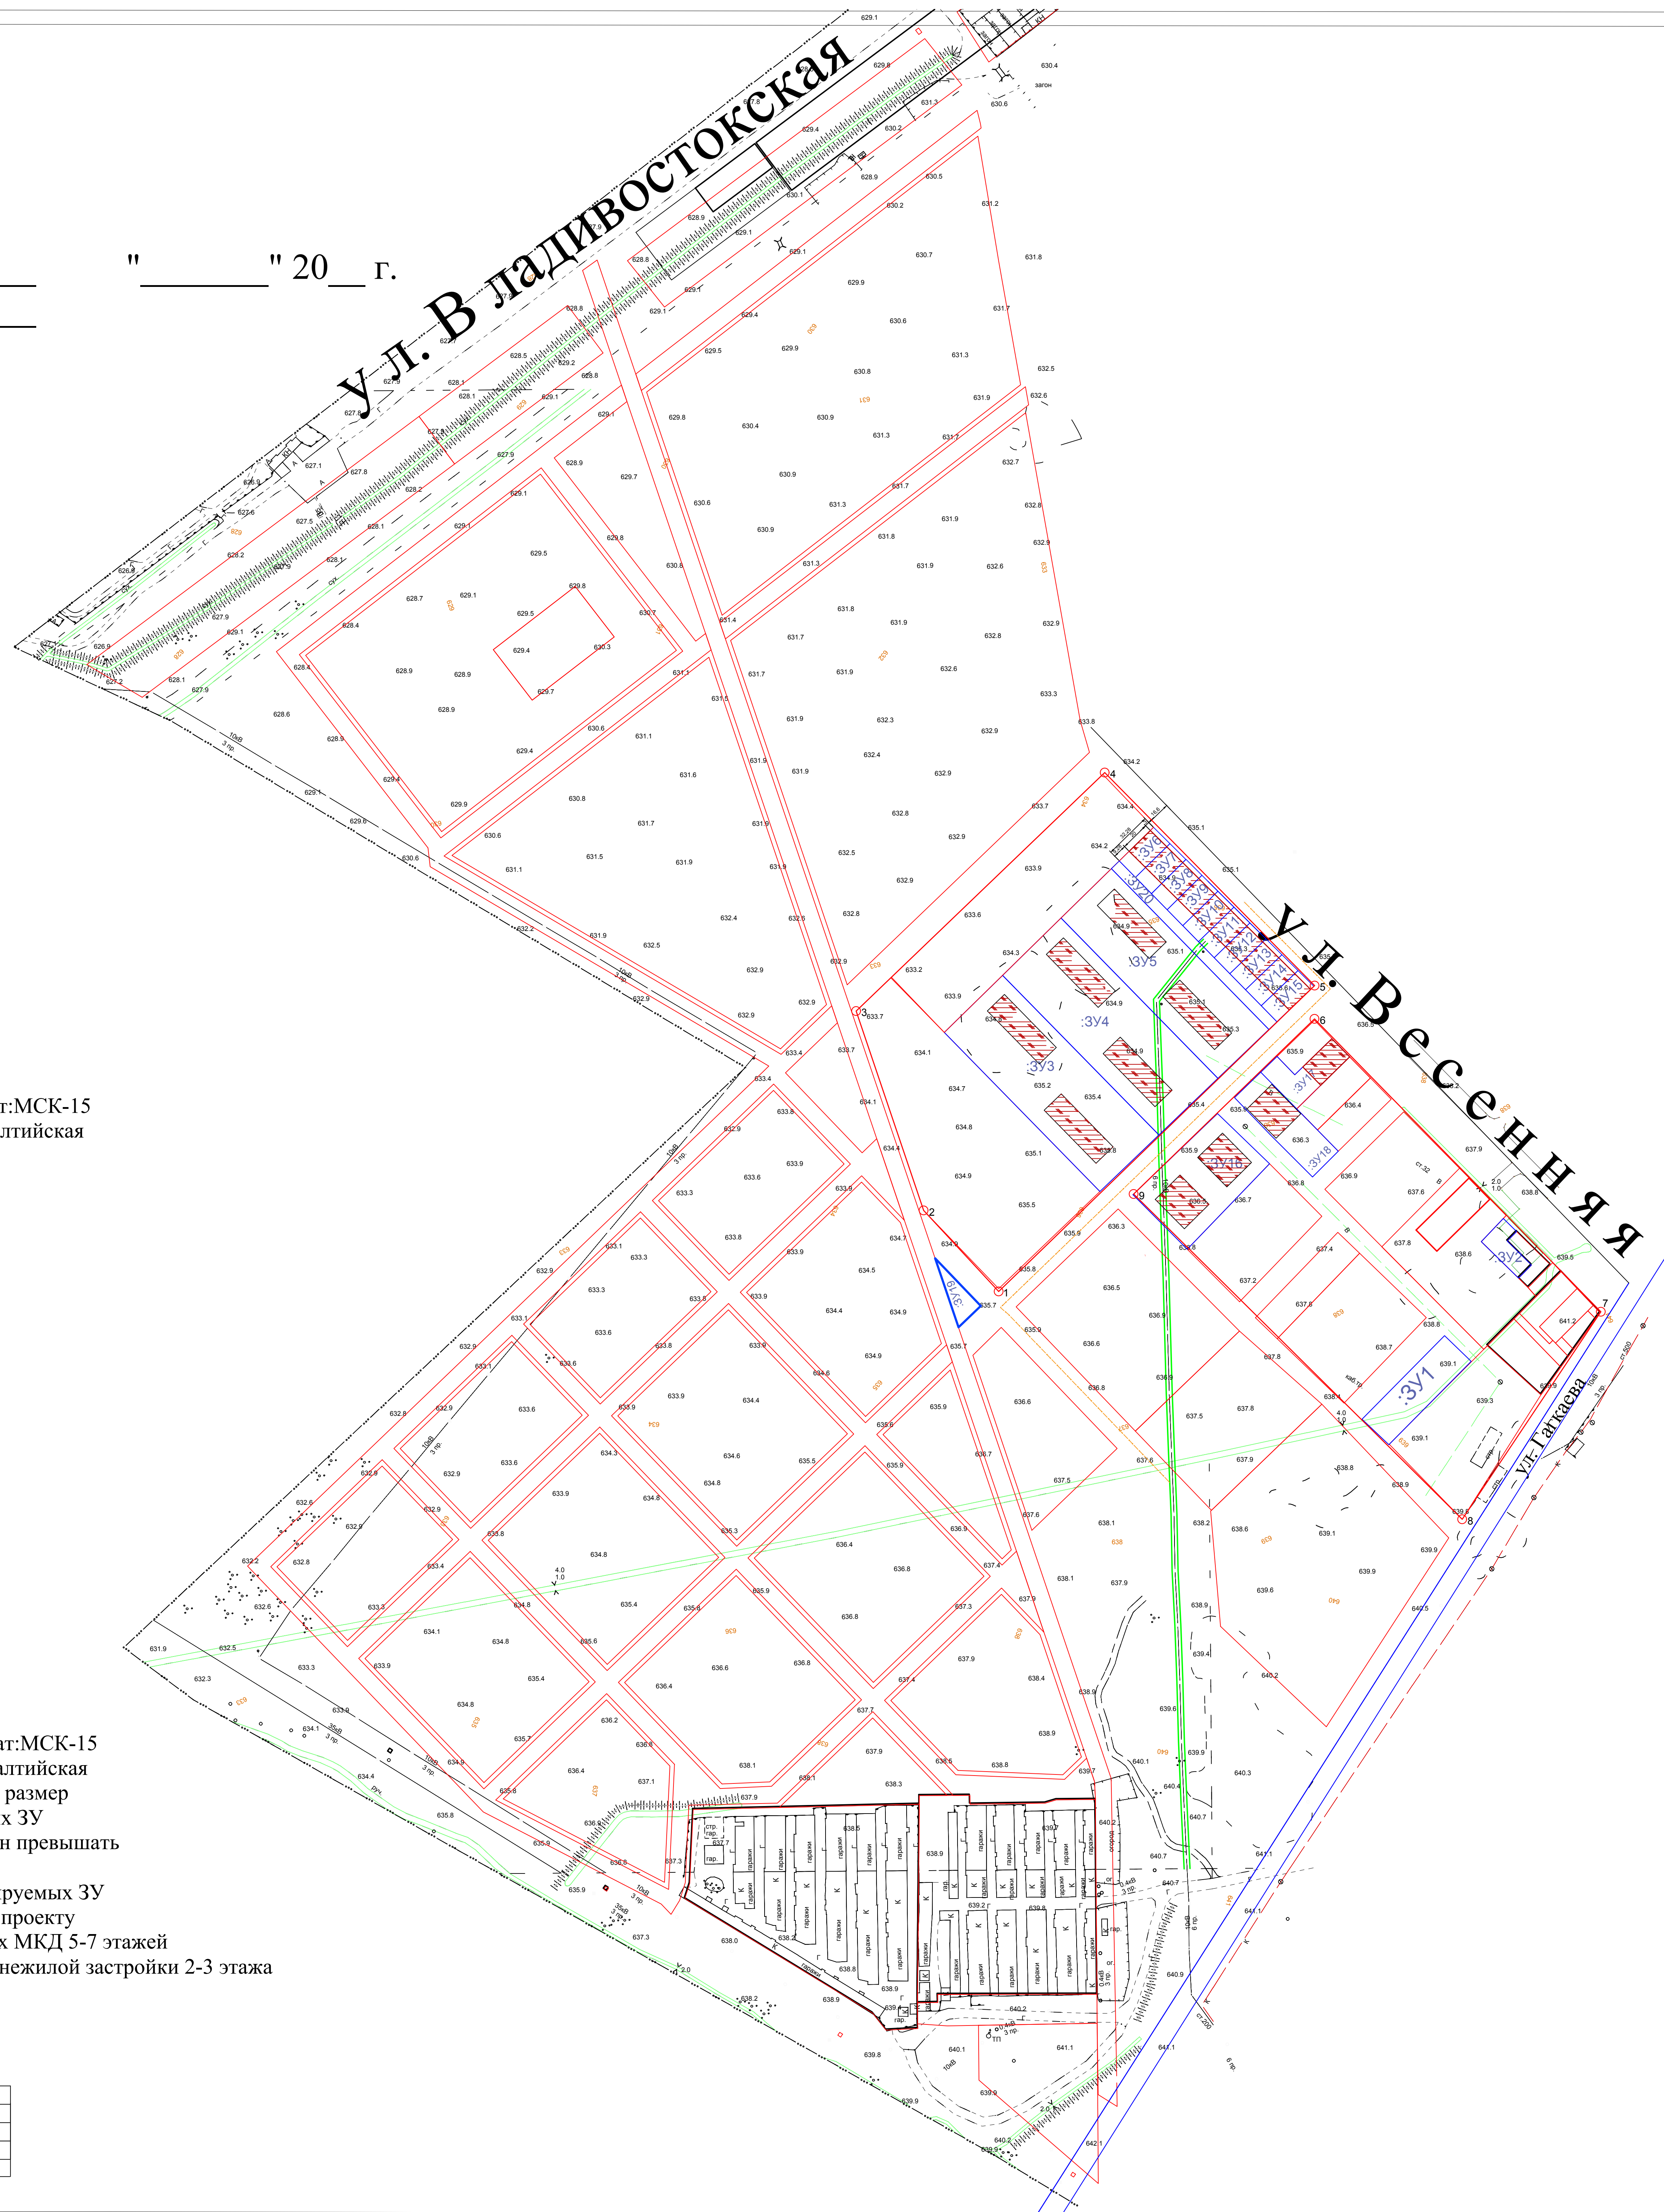

" _____ " 20__ г.



Система координат:МСК-15
Система высот:Балтийская

- Формируемые ЗУ

ЗУ	Назначение
3-5	Под многоквартирную жилую застройку
1,2, 6-18	Под обслуживание жилой застройки
19	Под сквер
20	Под автодорогу



Y

X

1 335252.716246	62032.469741
2 335202.126007	62087.036451
3 335156.625431	62221.41617
4 335324.206392	62382.175001
5 335465.669635	62238.624525
6 335465.614812	62216.164076
7 335658.561012	62018.750171
8 335565.167015	61878.898104
9 335343.700591	62098.137649

[illegible]